



LEGENDA

STAV	NÁVRH	VÝHLAD	
			ZMIEŠANÉ ÚZEMIE PREVAŽNE S MESTSKOU ŠTRUKTÚROU
			JAV NA ZRUŠENIE
			LESY OCHRANNÉ
	1.1-1		OZNAČENIE FUNKČNOPRIESTOROVÝCH BLOKOV

SCHVALOVACIA DOLOŽKA

ÚZEMNÝ PLÁN OBCE UHROVEC
ZMENY A DOPLNKY Č. 5
SCHVALENÝ OBEČNÝM ZASTUPITEĽSTVOM
V UHROVCI
UZNESENÍM Č. 77/2018 ZO DŇA 22.10.2018
ZAVÄZANÁ ČASŤ VYHLÁSEŇA VZN Č. 2/2018,
KTORÝM SA MENÍ A DOPLŇA VZN Č. 02/2008


.....
ING. ZUZANA MÁČEKOVÁ, STAROSTKA OBCE
MENO A PODPIS OPRÁVNENEJ OSOBY, PEČAŤ

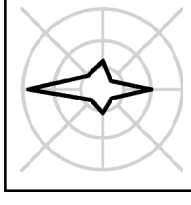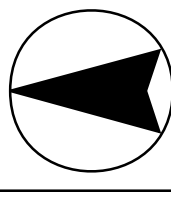


MIERKA
1 : 5 000

VÝKRES Č.
3 A

SADA Č.

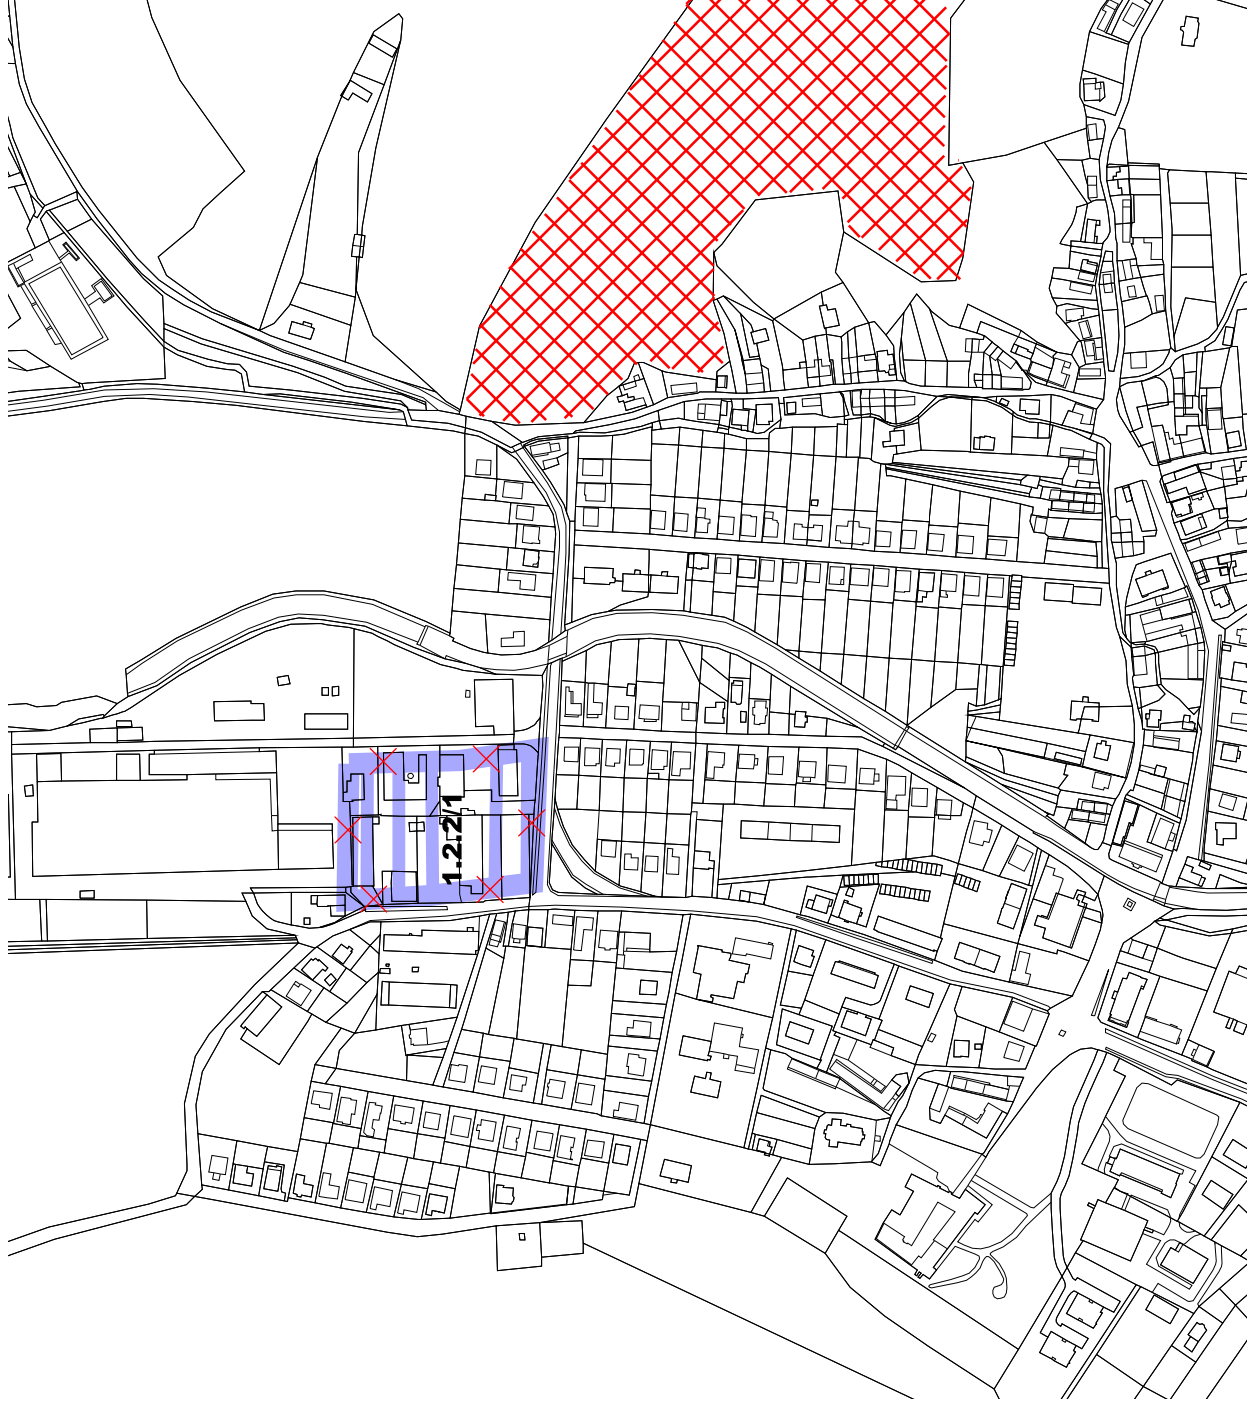

VÝREZ VÝKRESU

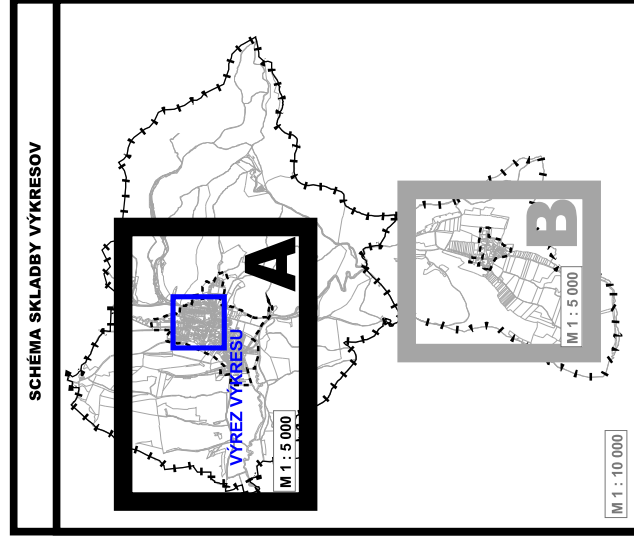

HL. RIEŠITEĽ : ING. ARCH. GABRIEL SZALAY
RIEŠITEĽ : ING. ARCH. GABRIEL SZALAY
VYPRACOVAL : ING. IGOR KMETĚ

ZÁKAZKA Č. : 02 02/2018
ETAPA : ČISTOPIS
DÁTUM : 11/2018

OBSTARÁVATEĽ : OBEC UHROVEC

ÚZEMNÝ PLÁN OBCE UHROVEC

ZMENY A DOPLNKY Č. 5

OBSAH VÝKRESU :
PRIESTOROVÉ USPORIADANIE A FUNKČNÉ
VYUŽITIE ÚZEMIA - NÁLOŽKA - PRIESVITKA