


SCHÉMA ÚZEMNÉHO ČLENENIA

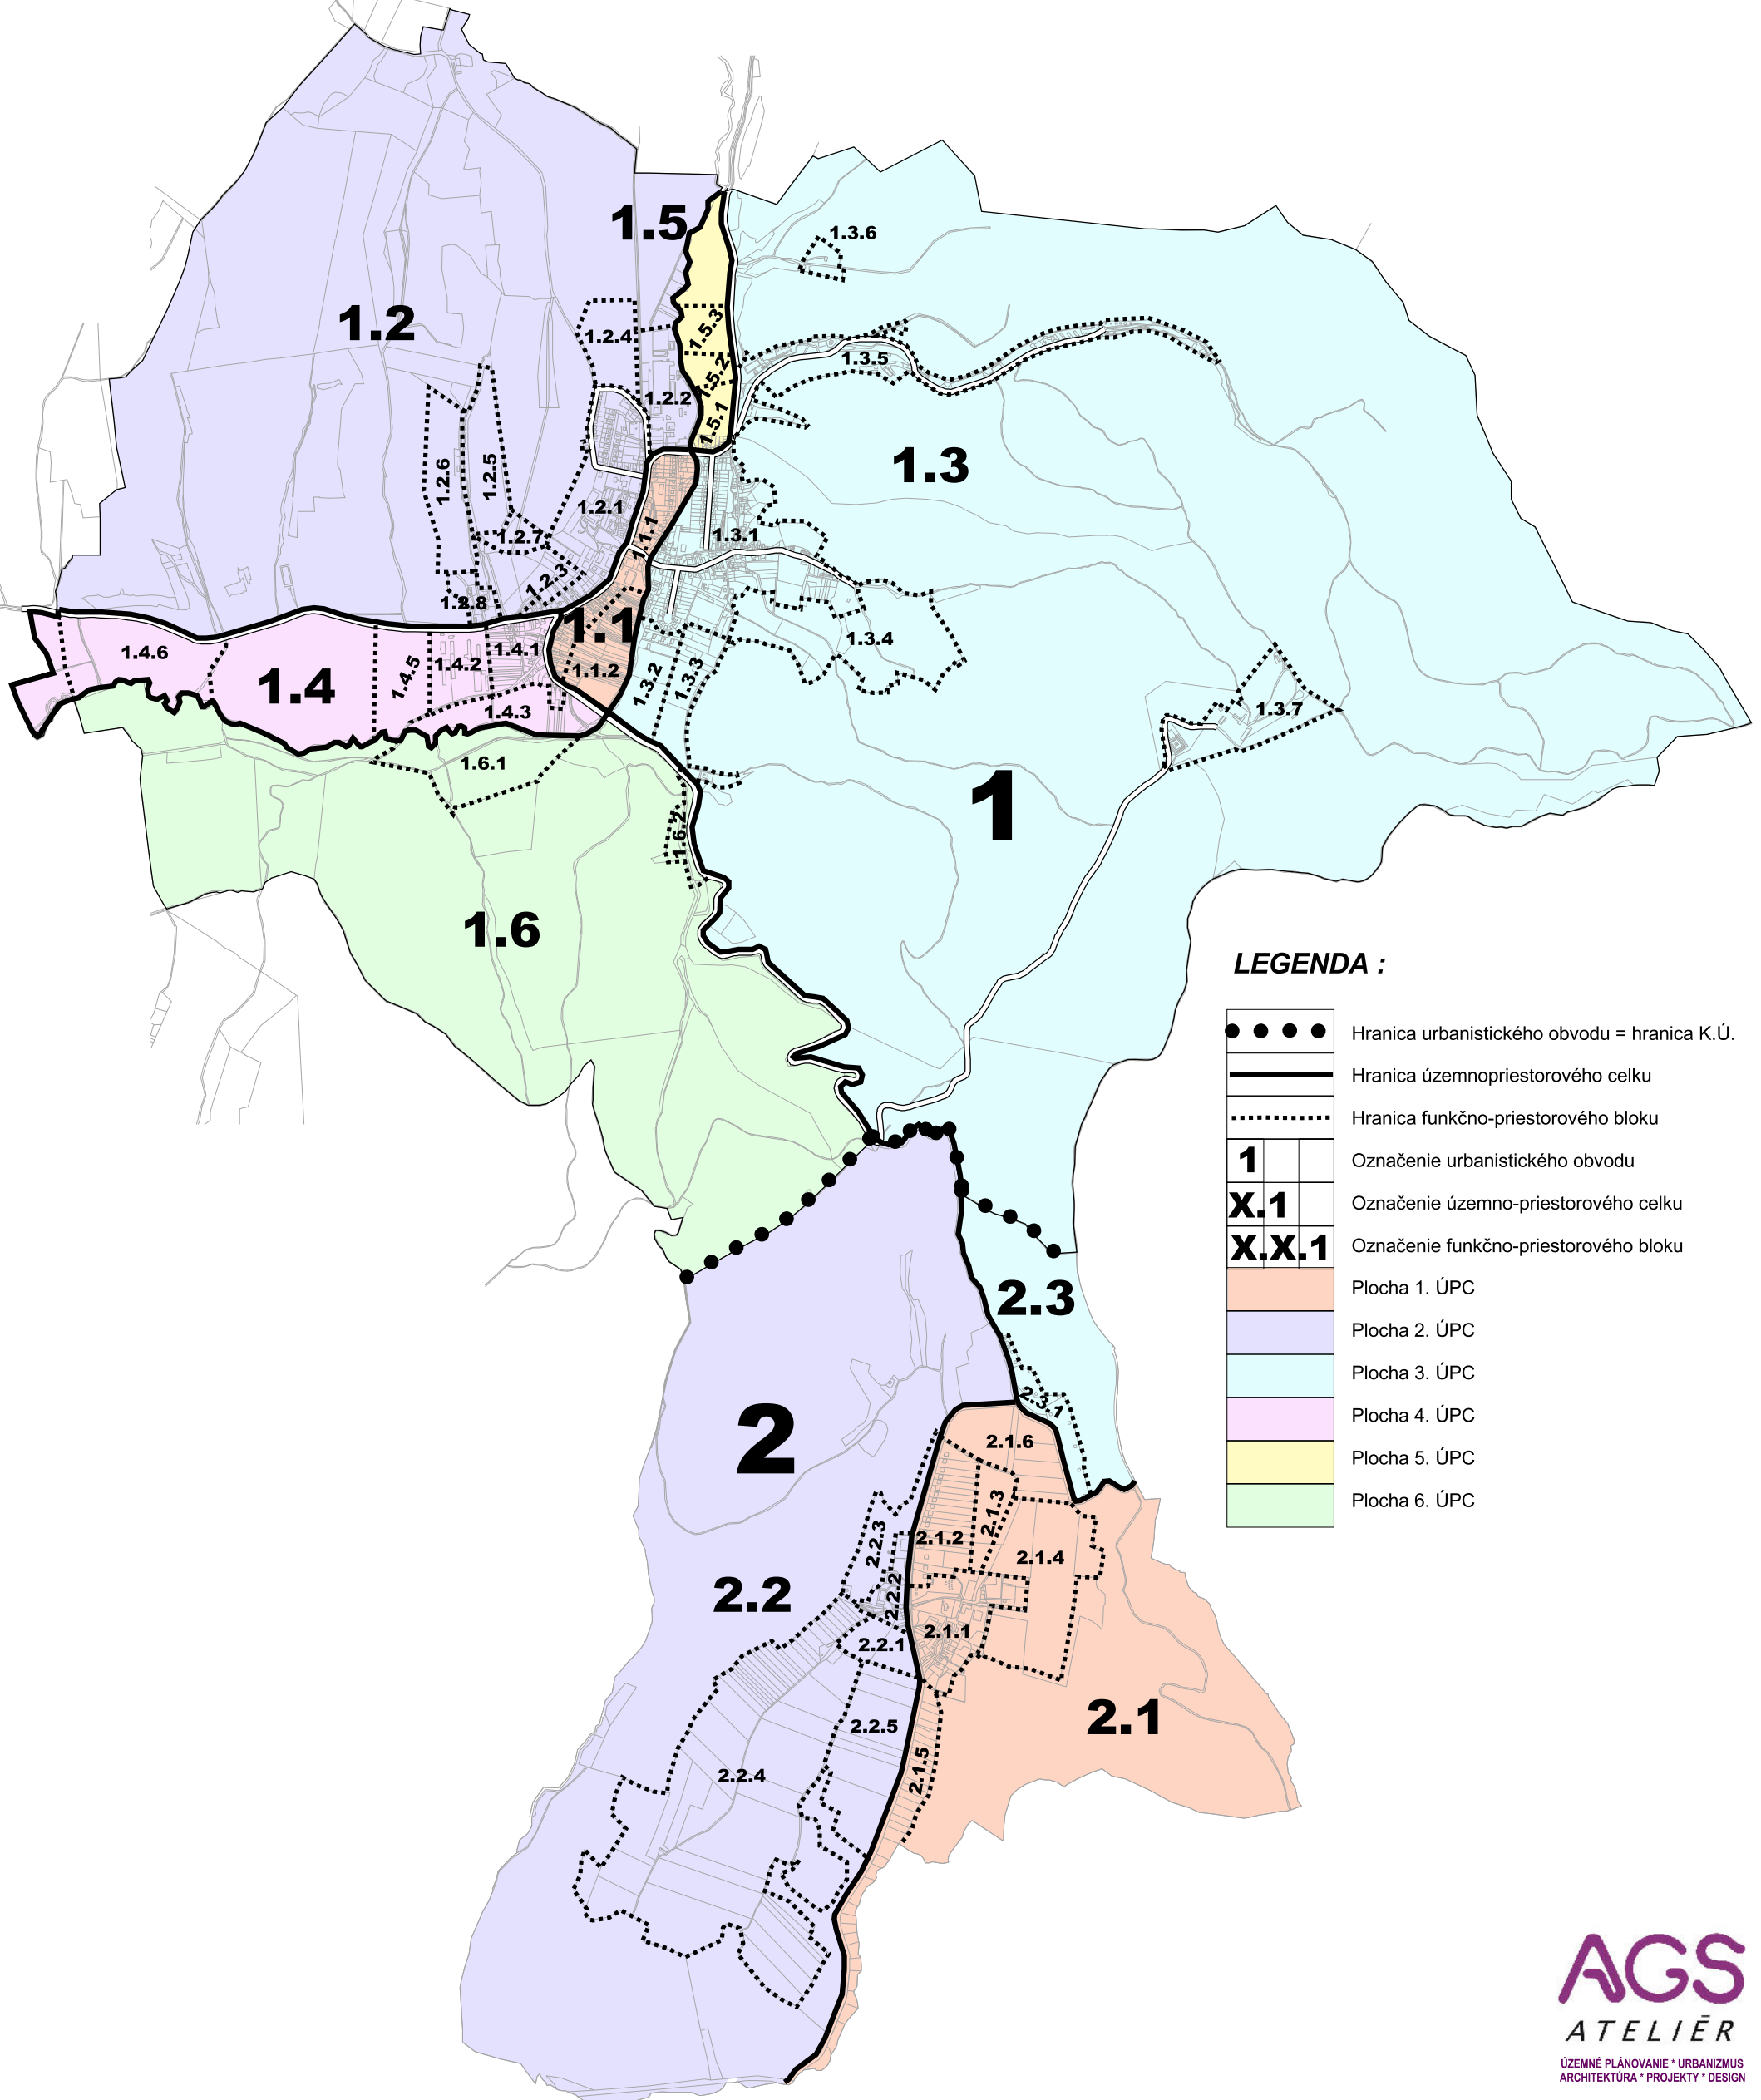

LEGENDA :

| | |
|---------------|--|
| ●●●●● | Hranica urbanistického obvodu = hranica K.Ú. |
| — | Hranica územnopriestorového celku |
| | Hranica funkčno-priestorového bloku |
| 1 | Označenie urbanistického obvodu |
| X.1 | Označenie územno-priestorového celku |
| X.X.1 | Označenie funkčno-priestorového bloku |
| [Orange] | Plocha 1. ÚPC |
| [Purple] | Plocha 2. ÚPC |
| [Light Blue] | Plocha 3. ÚPC |
| [Pink] | Plocha 4. ÚPC |
| [Yellow] | Plocha 5. ÚPC |
| [Light Green] | Plocha 6. ÚPC |