ÚZEMNÝ PLÁN OBCE
UHROVEC

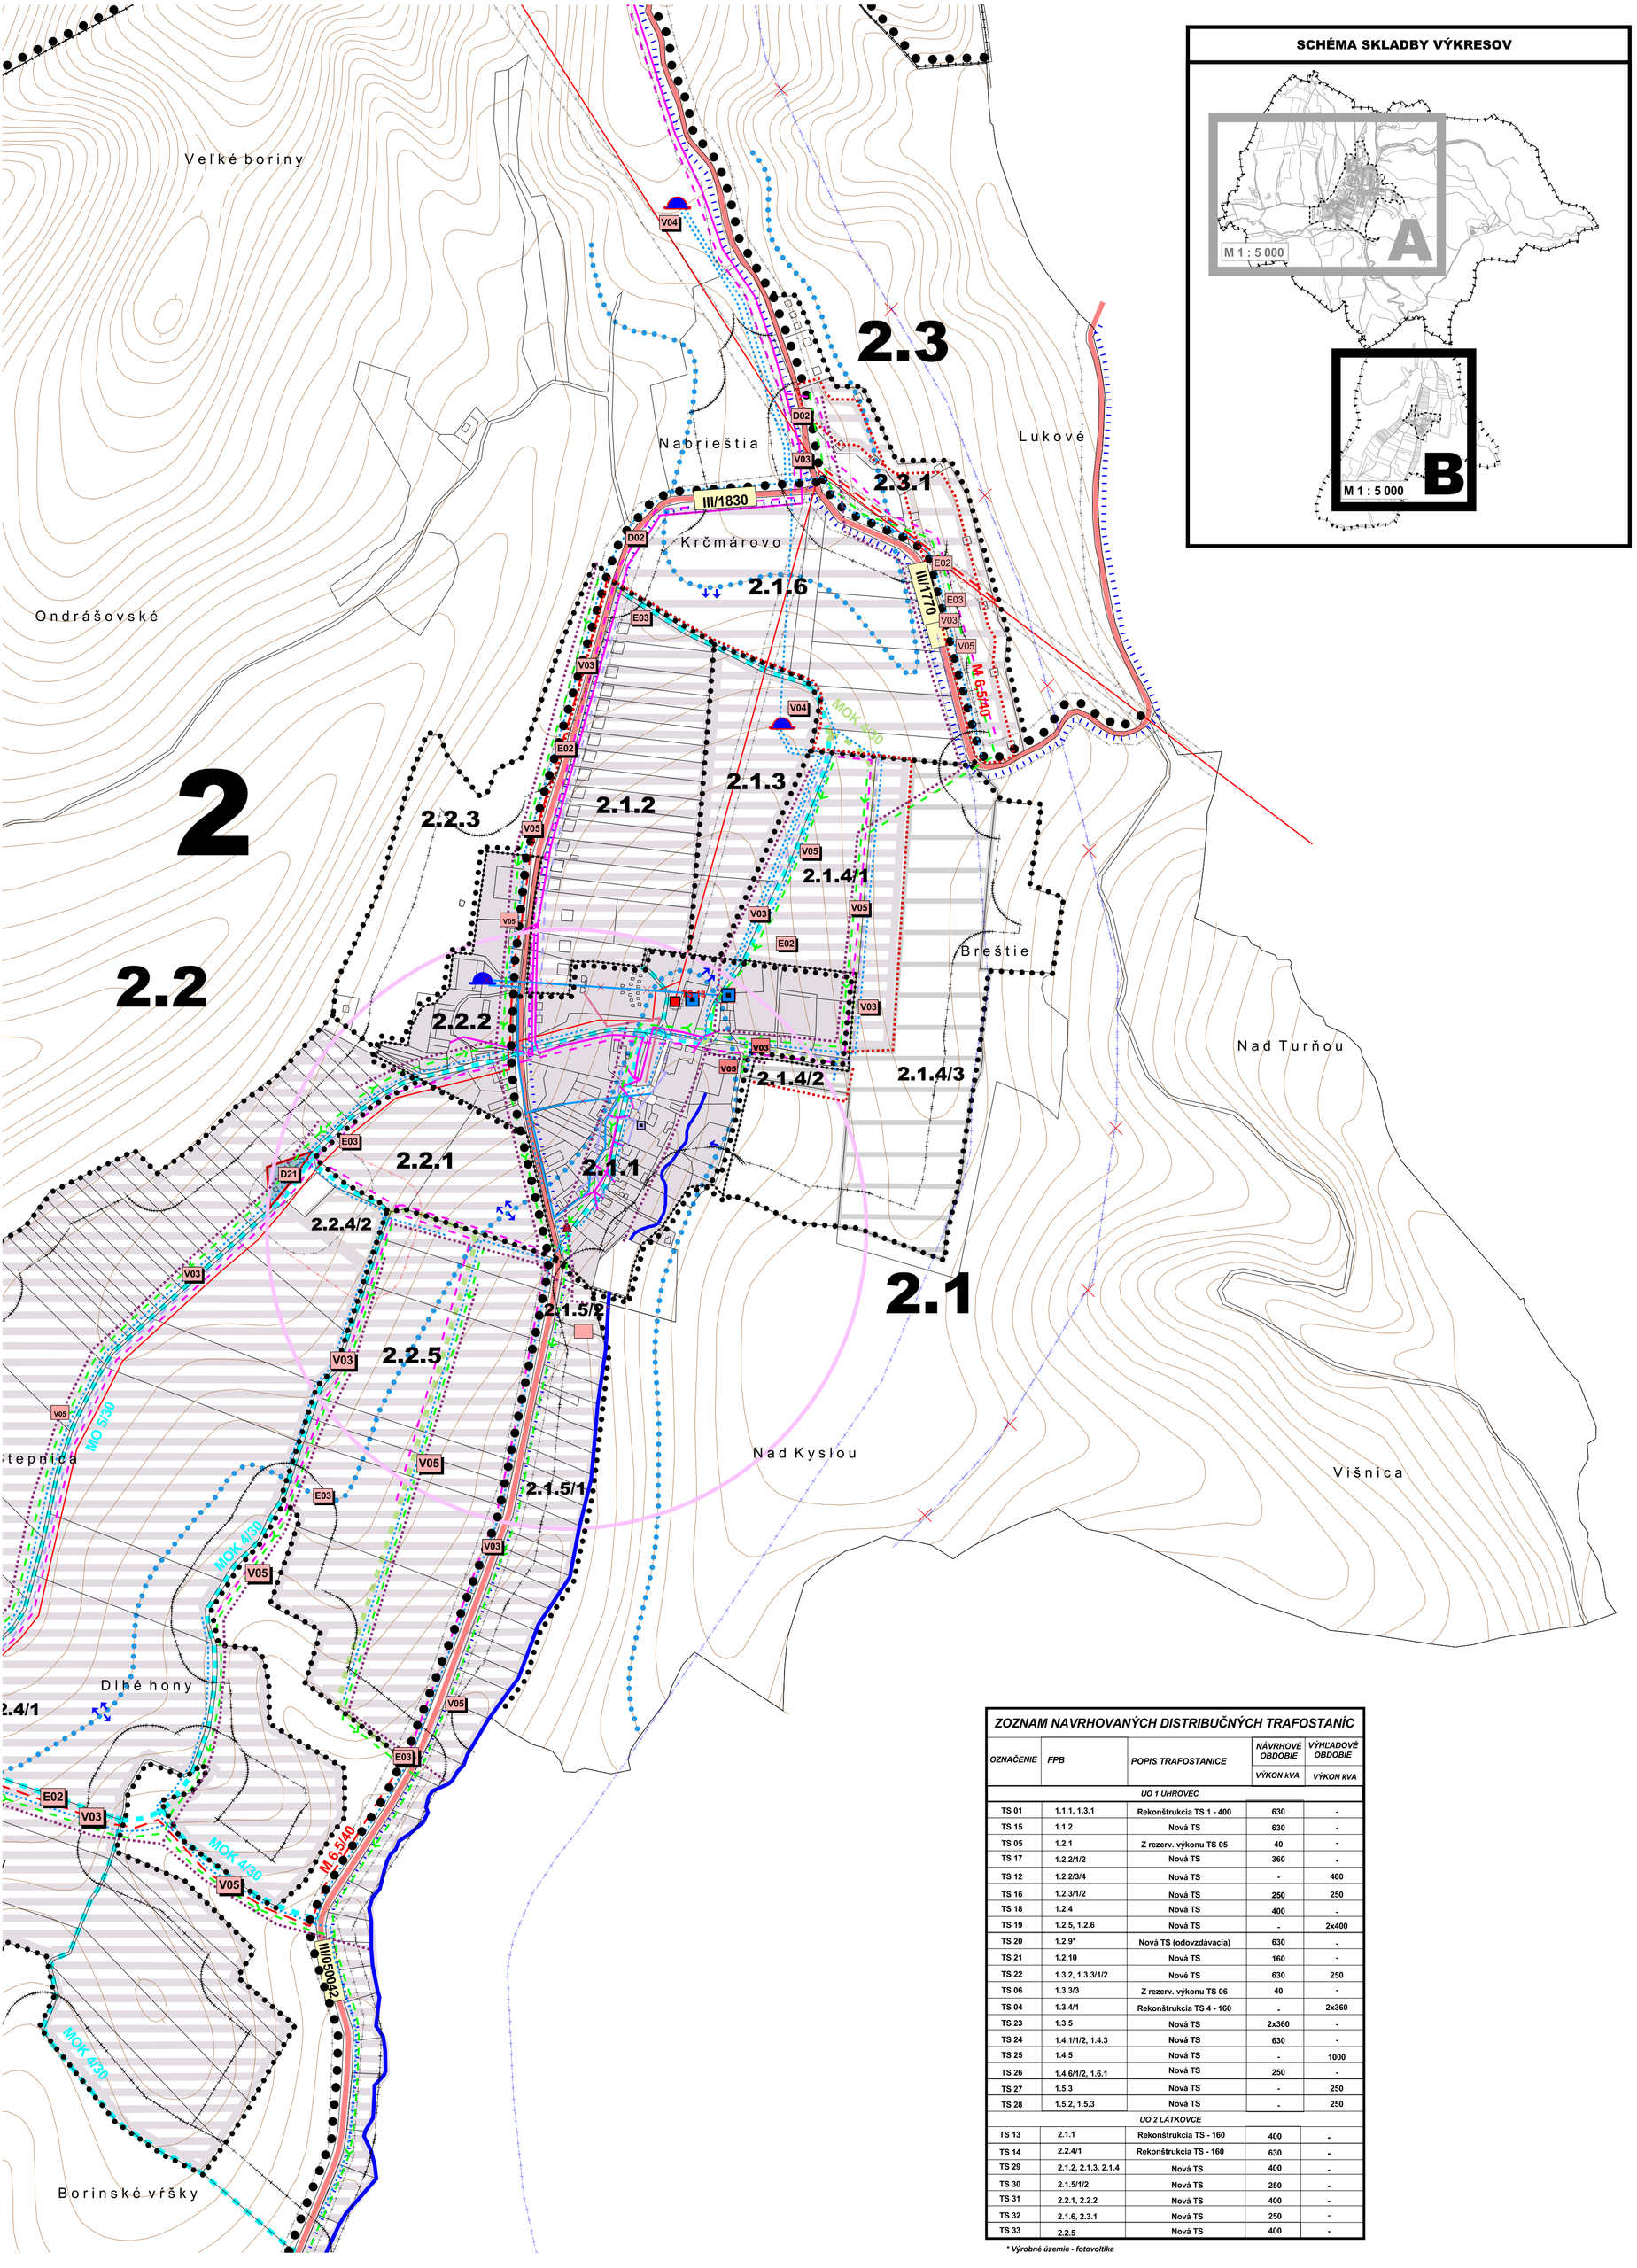

SCHÉMA SKLADBY VÝKRESOV

LEGENDA

STAV	NÁVRH	VÝHĽAD	
			HRANICE KATASTRÁLNEHO (RIEŠENÉHO) ÚZEMIA
			HRANICE ZASTAVANÉHO ÚZEMIA
1			OZNAČENIE URBANISTICKÝCH OBVODOV
	1.1		HRANICE ÚZEMNOPRIESTOROVÝCH CELKOV, OZNAČENIE
	1.1.1		HRANICE FUNKČNOPRIESTOROVÝCH BLOKOV, OZNAČENIE
			OCHRANNÉ PÁSMA VŠETKÝCH DRUHOV
			KOMUNIKÁCIE
			KOMUNIKÁCIE ZBERNÉ KATEGÓRIE B2 A B3
			KOMUNIKÁCIE OBSLUŽNÉ KATEGÓRIE C1 A C2
			KOMUNIKÁCIE SKĽUDNENÉ KATEGÓRIE D1
III/050042	III/050042	III/050042	OZNAČENIE CESTNEJ KOMUNIKÁCIE
			HLAVNÉ PEŠIE TRASY
			REGIÓNÁLNE CYKLO TRASY (ÚPN VÚC TREN. KRAJA)
			CYKLOTURISTICKÉ TRASY
			PLOCHY STATICKEJ DOPRAVY
			AUTOBUSOVÉ ZASTÁVKY
			PEŠIA DOSTUPNOSŤ ZASTÁVOK
			VN VEDENIE - VZDUŠNÉ
			VN VEDENIE - ZEMNÝ KÁBEL
TS 1			TRANSFORMAČNÁ STANICA, OZNAČENIE
			SKUPINOVÝ VODOVOD - DISTRIBUČNÝ
			VODOVOD - MIESTNE ROZVODY
			VODOJEM
			VODNÝ ZDROJ
			HRANICA TLAKOVÝCH PÁSIEM, OZNAČENIE
			KANALIZÁCIA SPLAŠKOVÁ
			KANALIZÁCIA DAŽĎOVÁ
			TELEVÍZNY KÁBLOVÝ ROZVOD
			ÚSTREDŇA KÁBLOVEJ TELEVÍZIE
			TELEKOMUNIKAČNÉ ROZVODY
			ÚSTREDŇA RSU
			ROZVODY MIESTNEHO ROZHLASU
			ÚSTREDŇA MIESTNEHO ROZHLASU
			DIAĽKOVÝ OPTICKÝ KÁBEL
			VODNÉ PLOCHY A TOKY
			PLOCHY OBYTNÉ, PRIEMYSLU, REKREÁCIE A VYBAVENOSTI
			ČISTIAREŇ ODPADOVÝCH VOD
			JAVY NA ZRUŠENIE

PLOCHY PRE VEREJNOPROSPEŠNÉ STAVBY	
D02	ROZŠÍRENIE A ÚPRAVA CESTY III/050041 A III/050042
D03	ÚPRAVA NAPOJENIA CESTY III/050042 NA CESTU I/50
D12	CYKLOTRASY
D21	VEREJNÉ PARKOVACIE PLOCHY
E02	ROZŠÍRENIE ROZVODOV ELEKTRICKEJ ENERGIE
E03	TRANSFORMAČNÉ STANICE
V03	ROZŠÍRENIE VODOVODNEJ SIETE
V04	VODOJEM
V05	VYBUDOVANIE KANALIZAČNEJ SIETE
V06	LOKÁLNA ČISTIAREŇ ODPADOVÝCH VOD

ZOZNAM TRAFOSTANÍC (STAV)

OZNAČENIE	NÁZOV	VÝKON (kVA)
TS 13	Látkovce 1	160
TS 14	Látkovce 2	160

ZOZNAM NAVRHOVANÝCH DISTRIBUČNÝCH TRAFOSTANÍC

OZNAČENIE	FPB	POPIS TRAFOSTANICE	NÁVRHOVÉ OBDOBIE VÝKON kVA	VÝHĽADOVÉ OBDOBIE VÝKON kVA
UO 1 UHROVEC				
TS 01	1.1.1, 1.3.1	Rekonštrukcia TS 1 - 400	630	-
TS 15	1.1.2	Nová TS	630	-
TS 05	1.2.1	Z rezerv. výkonu TS 05	40	-
TS 17	1.2.2/1/2	Nová TS	360	-
TS 12	1.2.2/3/4	Nová TS	-	400
TS 16	1.2.3/1/2	Nová TS	250	250
TS 18	1.2.4	Nová TS	400	-
TS 19	1.2.5, 1.2.6	Nová TS	-	2x400
TS 20	1.2.9*	Nová TS (odovzdávacia)	630	-
TS 21	1.2.10	Nová TS	160	-
TS 22	1.3.2, 1.3.3/1/2	Nové TS	630	250
TS 06	1.3.3/3	Z rezerv. výkonu TS 06	40	-
TS 04	1.3.4/1	Rekonštrukcia TS 4 - 160	-	2x360
TS 23	1.3.5	Nová TS	2x360	-
TS 24	1.4.1/1/2, 1.4.3	Nová TS	630	-
TS 25	1.4.5	Nová TS	-	1000
TS 26	1.4.6/1/2, 1.6.1	Nová TS	250	-
TS 27	1.5.3	Nová TS	-	250
TS 28	1.5.2, 1.5.3	Nová TS	-	250
UO 2 LÁTKOVCE				
TS 13	2.1.1	Rekonštrukcia TS - 160	400	-
TS 14	2.2.4/1	Rekonštrukcia TS - 160	630	-
TS 29	2.1.2, 2.1.3, 2.1.4	Nová TS	400	-
TS 30	2.1.5/1/2	Nová TS	250	-
TS 31	2.2.1, 2.2.2	Nová TS	400	-
TS 32	2.1.6, 2.3.1	Nová TS	250	-
TS 33	2.2.5	Nová TS	400	-

* Výrobné územie - fotovoltika

ÚPLNÉ ZNENIE VRÁTANE ZMIEN A DOPLNKOV Č.1, Č 2, Č 3

INFORMATÍVNY PODKLAD, NEPOUŽITEĽNÝ NA PRÁVNE ÚČELY.

AGS ATELIÉR
ÚZEMNÉ PLÁNOVANIE * URBANIZMUS
ARCHITEKTÚRA * PROJEKTY * DESIGN

HL. RIEŠITEĽ : ING.ARCH. GABRIEL SZALAY
RIEŠITEĽ : ING.ARCH. G. SZALAY ING. P. JURECKÝ
ING. A. BRAŠENOVÁ, V. KRECHÁČ, ING. I.TOMÁŠIK,
ING. M. KYTKA
VYPRACOVAL : ING. IGOR KMEŤ

ZÁKAZKA č. : 01 07/2015
ETAPA : ČISTOPIS
DÁTUM : 12/2015

OBSTARÁVATEĽ : OBEC UHROVEC

ÚZEMNÝ PLÁN OBCE UHROVEC

OBSAH VÝKRESU : VEREJNÉ DOPRAVNÉ VYBAVENIE, VEREJNÉ TECHNICKÉ VYBAVENIE

MIERKA
1 : 5 000

VÝKRES č.
4 B
5 B

SADA č.