ÚZEMNÝ PLÁN OBCE
UHROVEC

DOPRAVA + ENERGETIKA

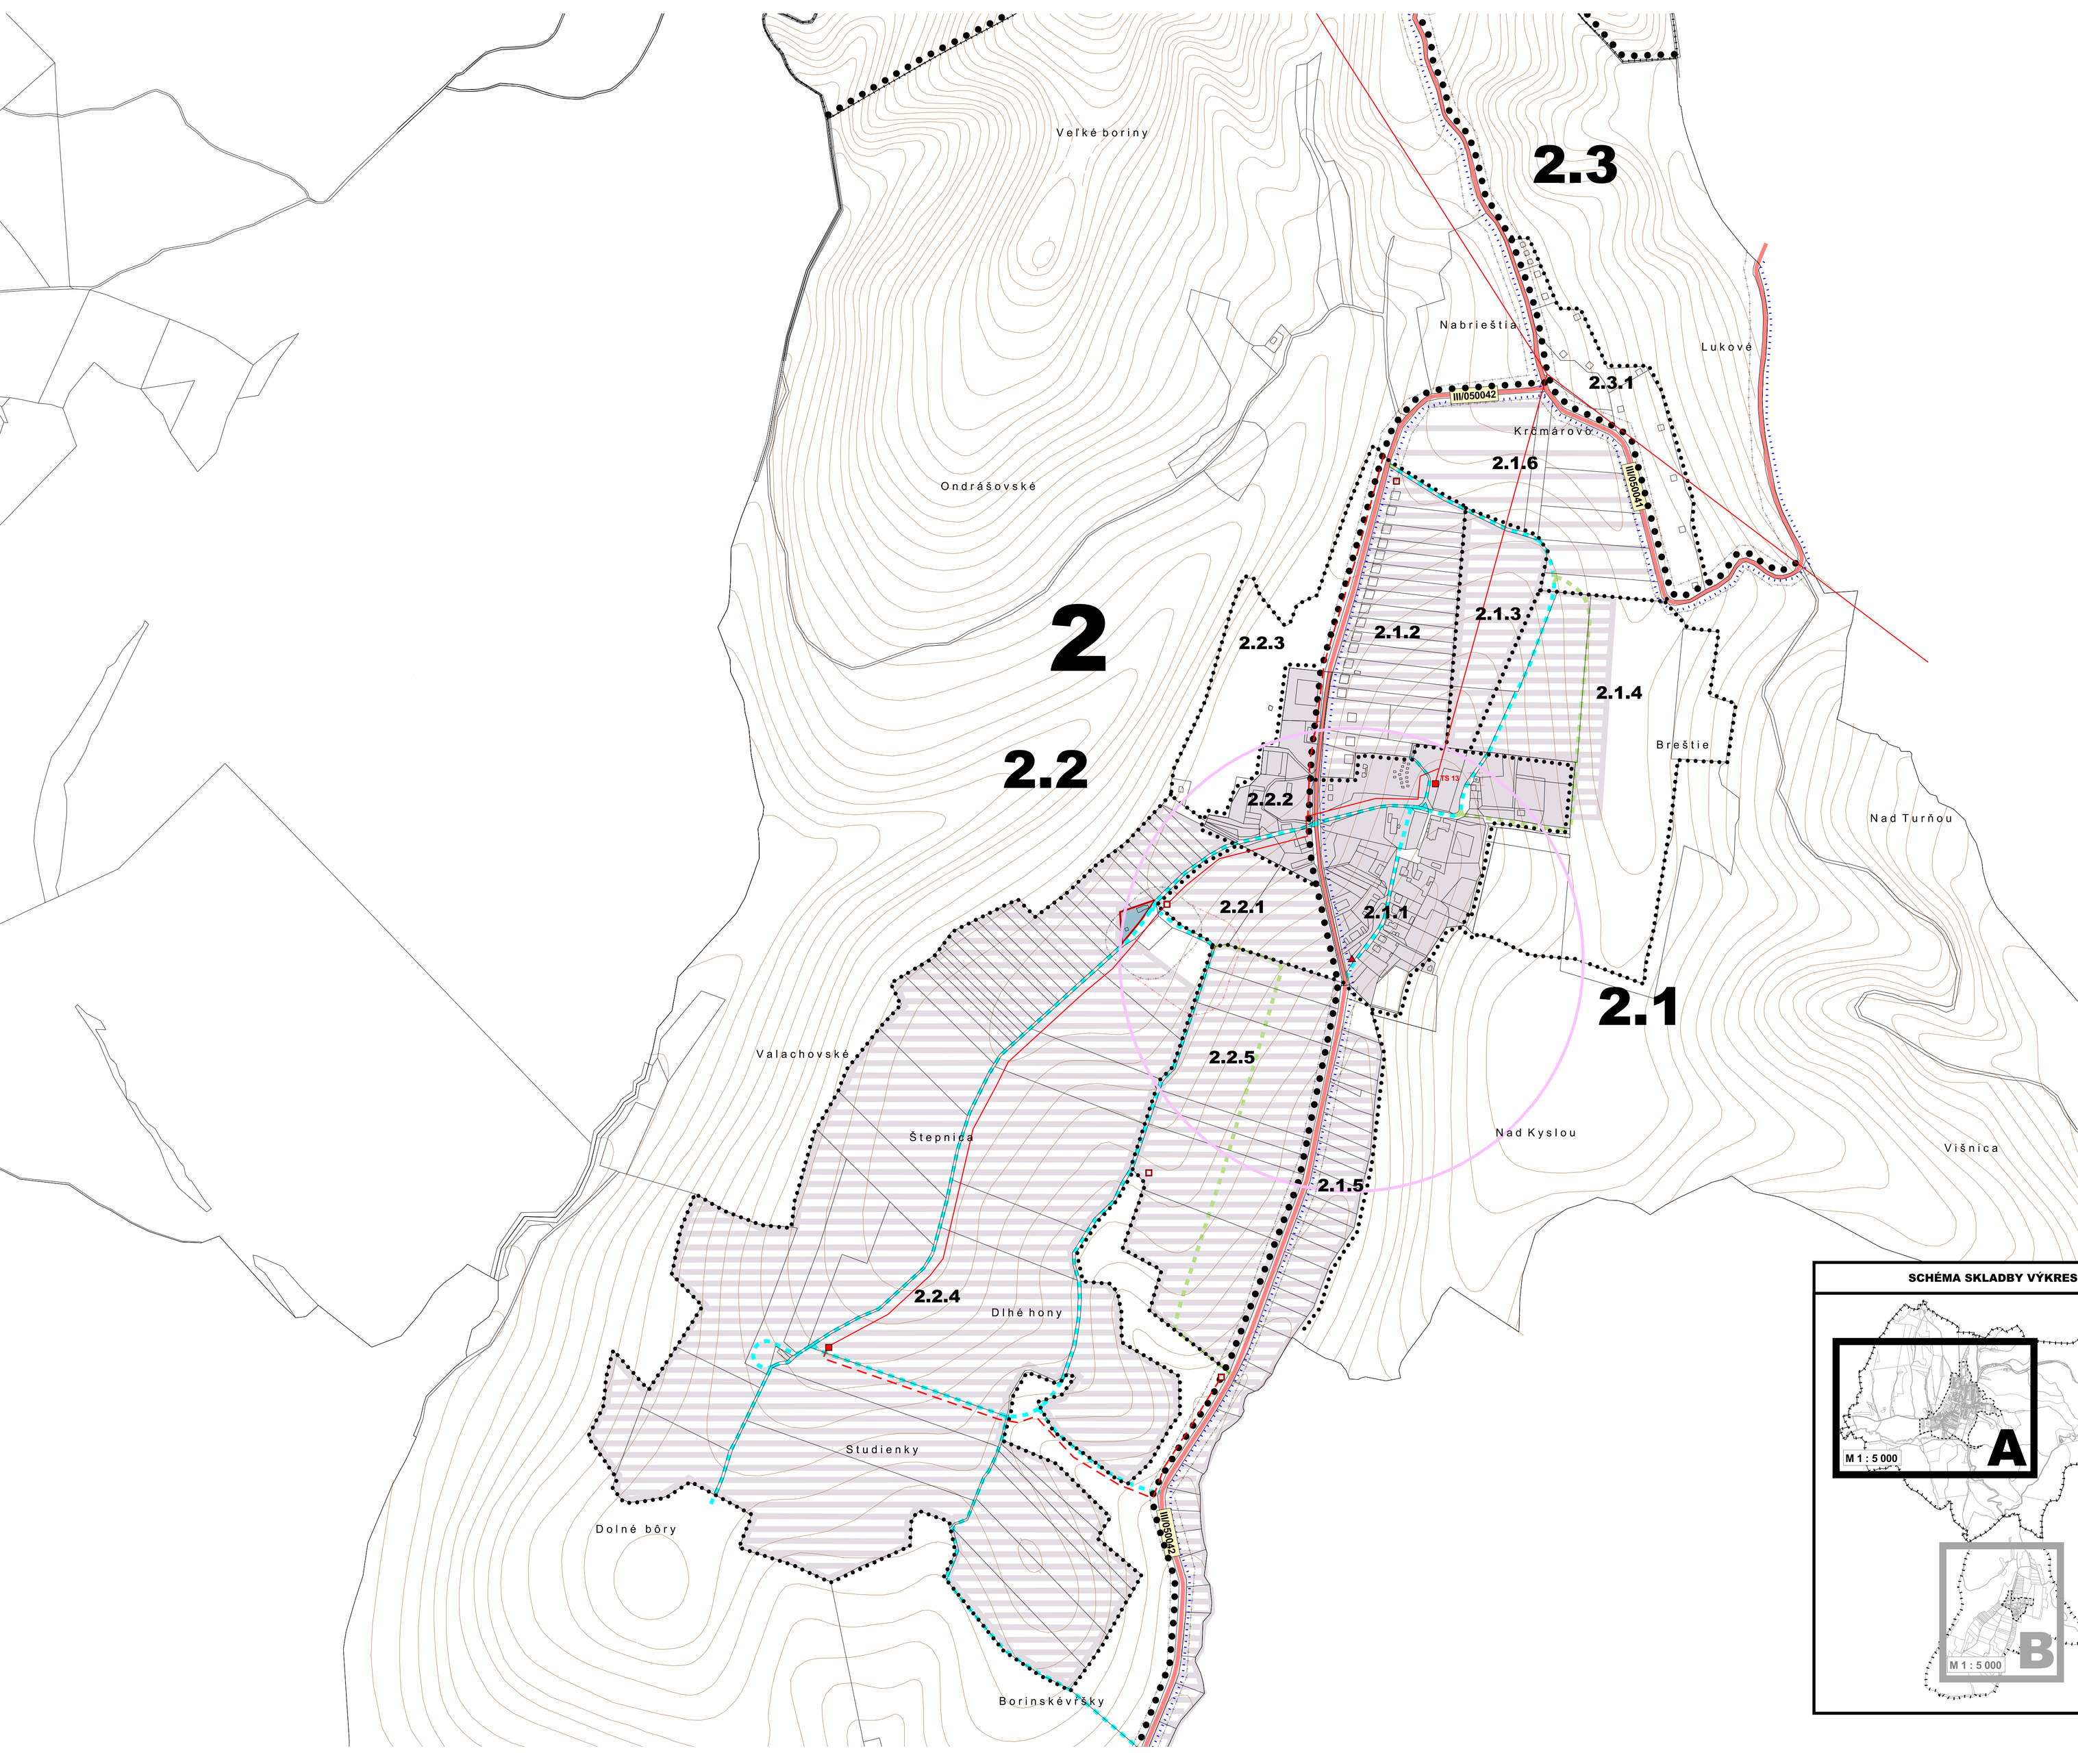

LEGENDA

STAV	NÁVRH	VÝHĽAD	
			HRANICE KATASTRÁLNEHO (RIEŠENÉHO) ÚZEMIA
			HRANICE ZASTAVANÉHO ÚZEMIA K 1.1. 2007
	1.1		HRANICE ÚZEMNOPRIESTOROVÝCH CELKOV, OZNAČENIE
	1.1.1		HRANICE FUNKČNOPRIESTOROVÝCH BLOKOV, OZNAČENIE
			OCHRANNÉ PÁSMA VŠETKÝCH DRUHOV
			KOMUNIKÁCIE TRANZITNÉ
			KOMUNIKÁCIE ZBERNÉ KATEGÓRIE B2 A B3
			KOMUNIKÁCIE OBSLUŽNÉ KATEGÓRIE C1 A C2
			KOMUNIKÁCIE SKĽUDNENÉ KATEGÓRIE D1
III/050042	III/050042	III/050042	OZNAČENIE CESTNEJ KOMUNIKÁCIE
			HLAVNÉ PEŠIE TRASY
			CYKLOTURISTICKÉ TRASY
			PLOCHY STATICKEJ DOPRAVY
			AUTOBUSOVÉ ZASTÁVKY
			PEŠIA DOSTUPNOSŤ ZASTÁVOK
			PLYNOVOD VTL (DISTRIBUČNÝ)
			PLYNOVOD STL (0,1 A 0,4 MPa)
			REGULAČNÁ STANICA VTL/STL
			NAPÁJACÍ BOD PLYNOVODU
			VN VEDENIE - VZDUŠNÉ
			VN VEDENIE - ZEMNÝ KÁBEL
TS 1	N 100 kVA	V 100 kVA	TRANSFORMAČNÁ STANICA, OZNAČENIE
			PLOCHY VODNÉ, OBYTNÉ, PRIEMYSLU, REKREÁCIE A VYBAVENOSTI
			JAVY NA ZRUŠENIE

ZOZNAM TRAFOSTANÍC (STAV)

OZNAČENIE	NÁZOV	VÝKON (kVA)
TS 1	Staré MNV	400
TS 2	Zbrojnica	250
TS 3	Bytovky	250
TS 4	Tehelňa	160
TS 5	Nad školou	250
TS 6	Sirotinec	100
TS 7	UO - Ul. A. Dubčeka	250
TS 8	Striebornica	100
TS 9	Jankov vŕšok	400 + 400
TS 10	TVP Ostrý vrch	160
TS 11	PD - Ul. SNP	400
TS 12	MIER	1000 + 630
TS 13	Látkovce 1	160
TS 14	Látkovce 2	160

PLOCHY PRE VEREJNOPROSPEŠNÉ STAVBY	
D01	PRELOŽKA CESTY III/050043
D02	ROZŠÍRENIE A ÚPRAVA CESTY III/050041 A III/050042
D11	HLAVNÉ PEŠIE KOMUNIKÁCIE
D12	CYKLOTRASY
D21	VEREJNÉ PARKOVACIE PLOCHY
E01	ROZŠÍRENIE ROZVODOV PLYNU
E02	ROZŠÍRENIE ROZVODOV ELEKTRICKEJ ENERGIE
E03	TRANSFORMAČNÉ STANICE
E04	REGULAČNÁ STANICA PLYNU
E05	PREPOJOVACÍ PLYNOVOD STL
E06	TEPELNÉ ZARIADENIA
E07	ZDROJE ENERGIE Z OBNOVITEĽNÝCH ZDROJOV

SCHÉMA SKLADBY VÝKRESOV

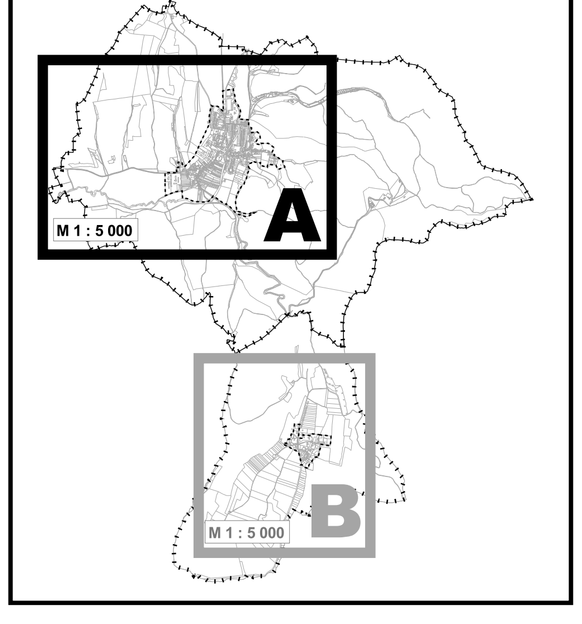

AGS ATELIÉR – ÚZEMNÉ PLÁNOVANIE · URBANIZMUS · ARCHITEKTÚRA · PROJEKTY · DESIGN

ENVICONSULT

HL. RIEŠITEĽ : ING.ARCH. GABRIEL SZALAY
RIEŠITEĽ : ING. ANNA BRAŠENOVÁ, ING. PAVOL JURECKÝ
VLADIMÍR KRECHÁČ
VYPRACOVAL : ING. ROMAN VESELÝ

ZÁKAZKA č. : 02 02/2004
ETAPA : ČISTOPIS
DÁTUM : DECEMBER 2007

OBSTARÁVATEĽ : OBEC UHROVEC

ÚZEMNÝ PLÁN OBCE UHROVEC

OBSAH VÝKRESU : TECHNICKÁ INFRAŠTRUKTÚRA
DOPRAVNÉ SYSTÉMY + ENERGETIKA

MIERKA
1 : 5 000

VÝKRES č.
4 A

SADA č.